

Progetto:

**S.C.I.A.E. A SANATORIA PER  
MODESTE MODIFICHE AD  
ANNESSO AGRICOLO.  
Articolo 37 DPR 380/01.**

Località:  
**loc. Gaville - Podere Rimbrentoli,**  
**comune di Figline e Incisa Valdarno (FI)**

Proprietà:  
**ERMINI FRANCESCO**  
via di Gaville 28, Figline Incisa Valdarno

**Gruppo di Lavoro**

**Tecnico Asseveratore.**

**Geom. Aldo Cavicchioni.** c.f. CVCLDA61B22A794D, via M.  
Mannini nc 26 -Pontassieve (FI)



**Professionisti per lo sviluppo e riqualificazione agro-ambientale**  
Pontassieve - Firenze - Tuscany [info@progeonetwork.com](mailto:info@progeonetwork.com)  
[www.progeonetwork.it](http://www.progeonetwork.it)

|                                                                           |                      |
|---------------------------------------------------------------------------|----------------------|
| OGGETTO:<br><b>PIANTA SEZIONI E<br/>PROSPETTI - STATO<br/>SOVRAPPOSTO</b> | TAV.<br><br><b>4</b> |
|---------------------------------------------------------------------------|----------------------|



 DEMOLIZIONE  
 COSTRUZIONE

○ PROGETTO  
 ⊗ SOVRAPPOSTO


SCALA:  
 1:100

| REV | DESCRIZIONE | ESEG. | CONTR. | DATA        |
|-----|-------------|-------|--------|-------------|
| 1   | REVISIONE 5 | AB    | AC     | MAGGIO 2026 |
| 2   | REVISIONE 5 | AC    | AC     | 16/06/2026  |
|     |             |       |        |             |
|     |             |       |        |             |


NOME FILE: LIC\ERMINI\PROGETTO5\SANATORIA\_V1.dwg

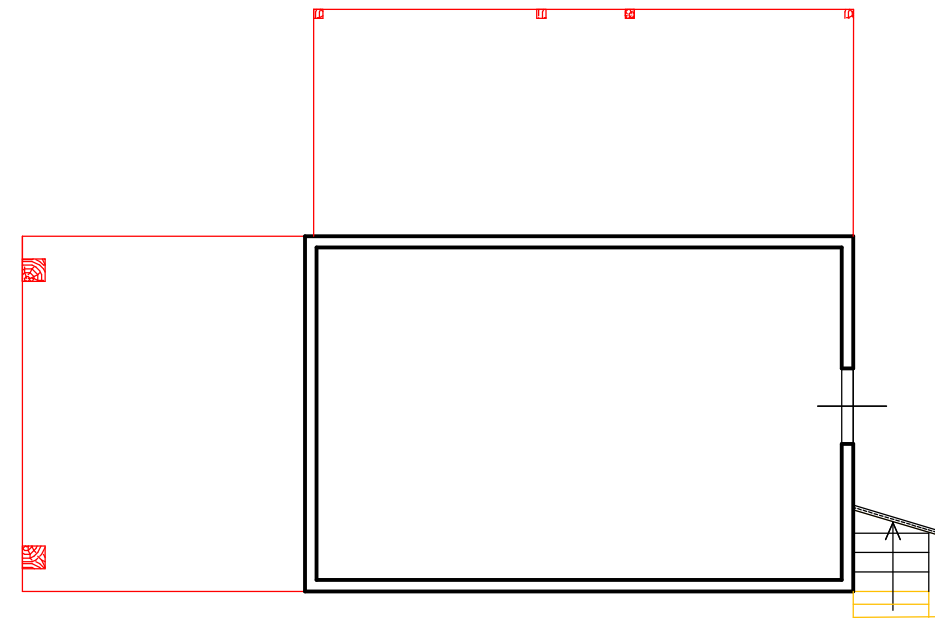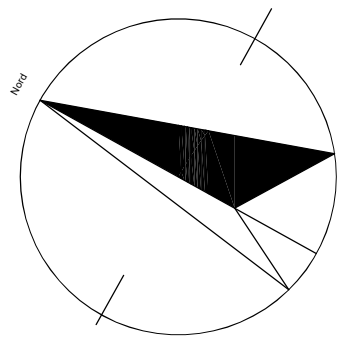


PIANTA PIANO TERRENO

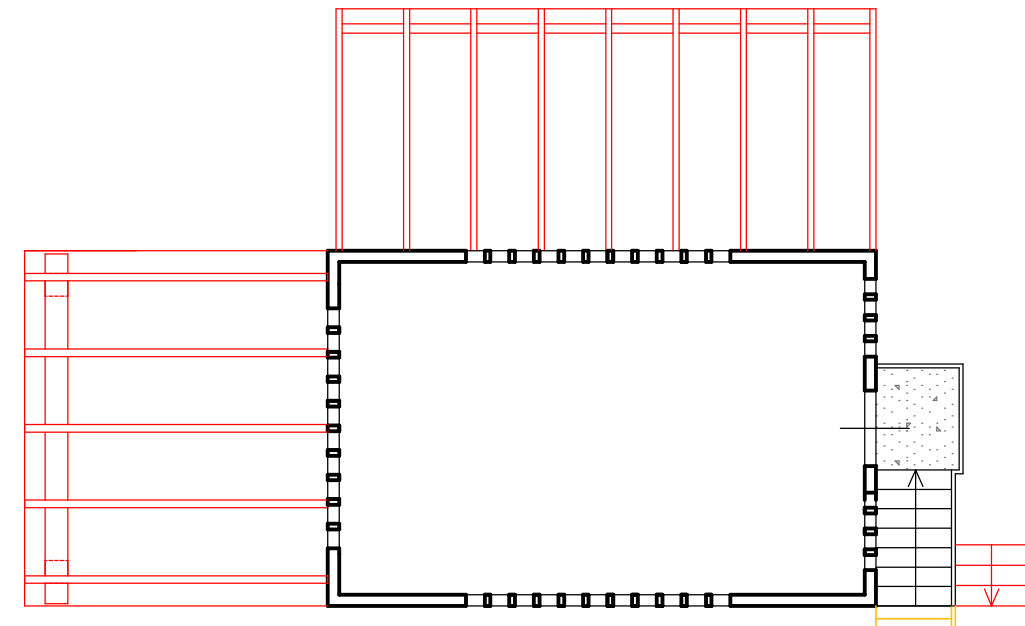


PIANTA PIANO PRIMO

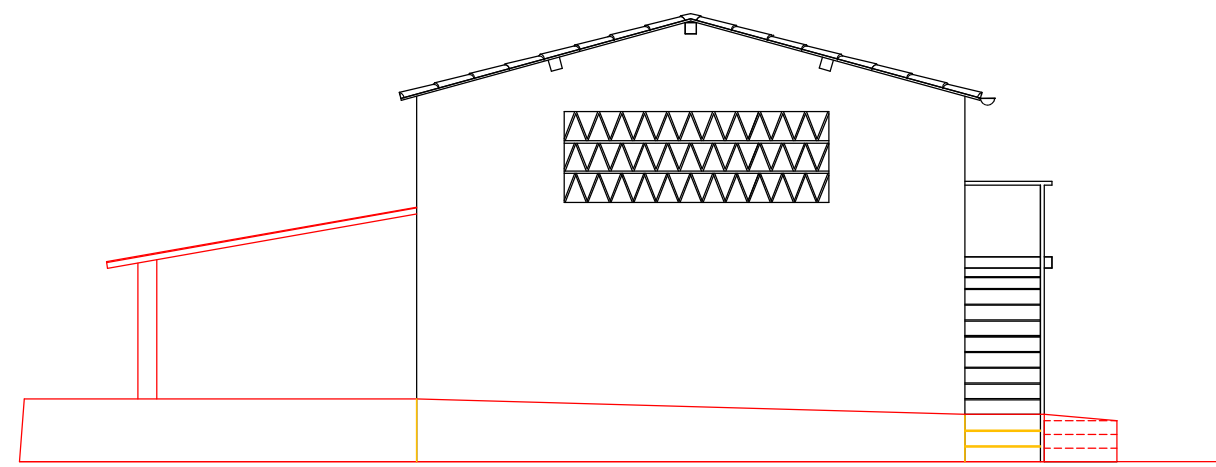

PROSPETTO SUD-OVEST

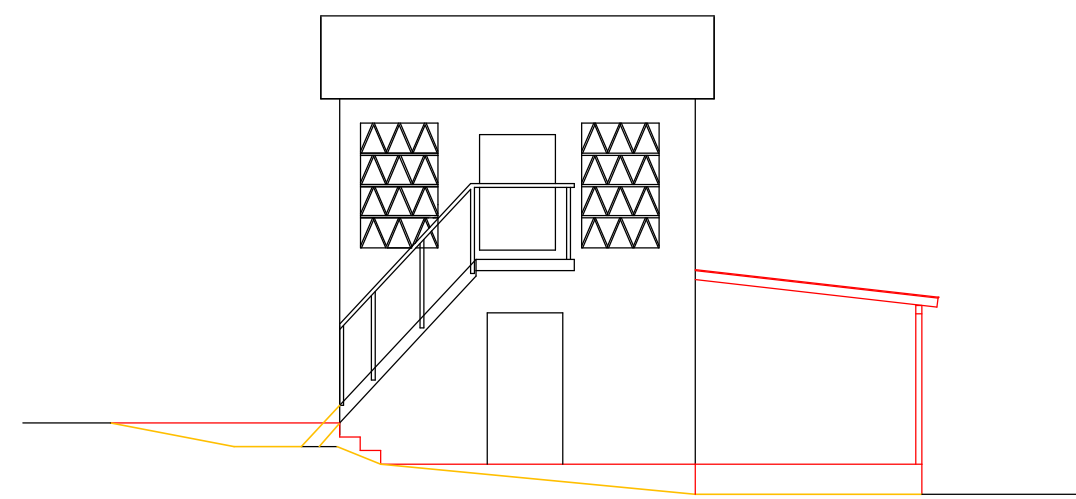

PROSPETTO SUD-EST

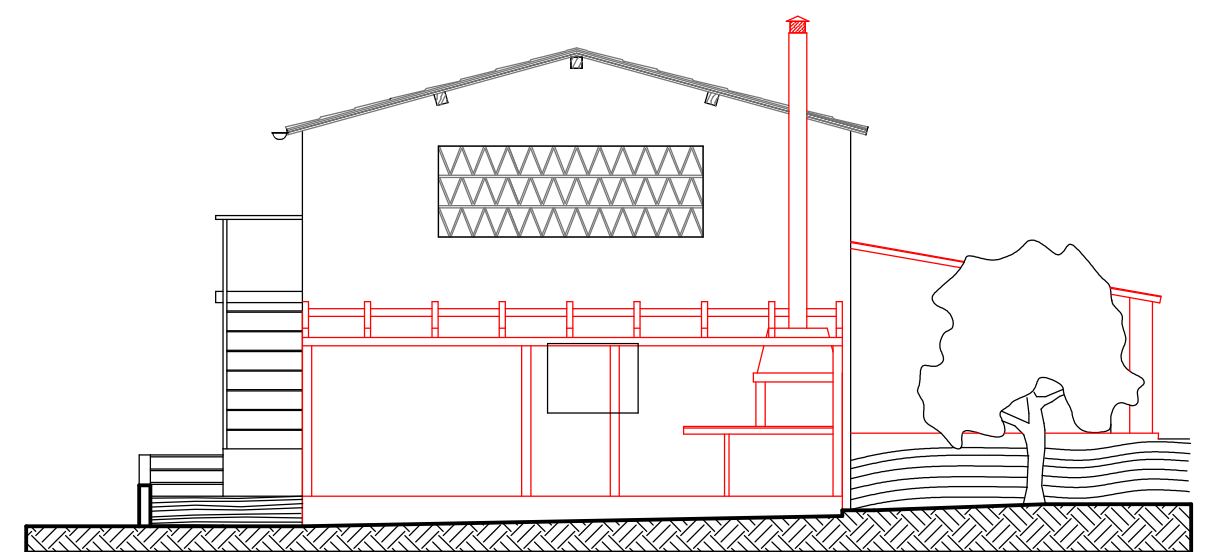

PROSPETTO NORD-EST