

Progetto:

**S.C.I.A.E. A SANATORIA PER
MODESTE MODIFICHE AD
ANNESSO AGRICOLO.
Articolo 37 DPR 380/01.**

Località:
loc. Gaville - Podere Rimbrentoli,
comune di Figline e Incisa Valdarno (FI)

Proprietà:
ERMINI FRANCESCO
via di Gaville 28, Figline Incisa Valdarno

Gruppo di Lavoro

Tecnico Asseveratore.

Geom. Aldo Cavicchioli, c.f. CVCLDA61B22A794D, via M.
Mannini nc 26 -Pontassieve (FI)



Professionisti per lo sviluppo e riqualificazione agro-ambientale
Pontassieve - Firenze - Tuscany info@progeonetwork.com
www.progeonetwork.it

OGGETTO:
PIANTA SEZIONI E
PROSPETTI - STATO
RILEVATO

TAV.
3

STATO:

☐ ATTUALE






☒ PROGETTO

☐ SOVRAPPOSTO


SCALA:
1:100

REV	DESCRIZIONE	ESEG.	CONTR.	DATA
1	REVISIONE 5	AB	AC	MAGGIO 2026


NOME FILE: LIC\ERMINI\PROGETTO5\PIANTE-SEZIONE-PROSPETTI.dwg

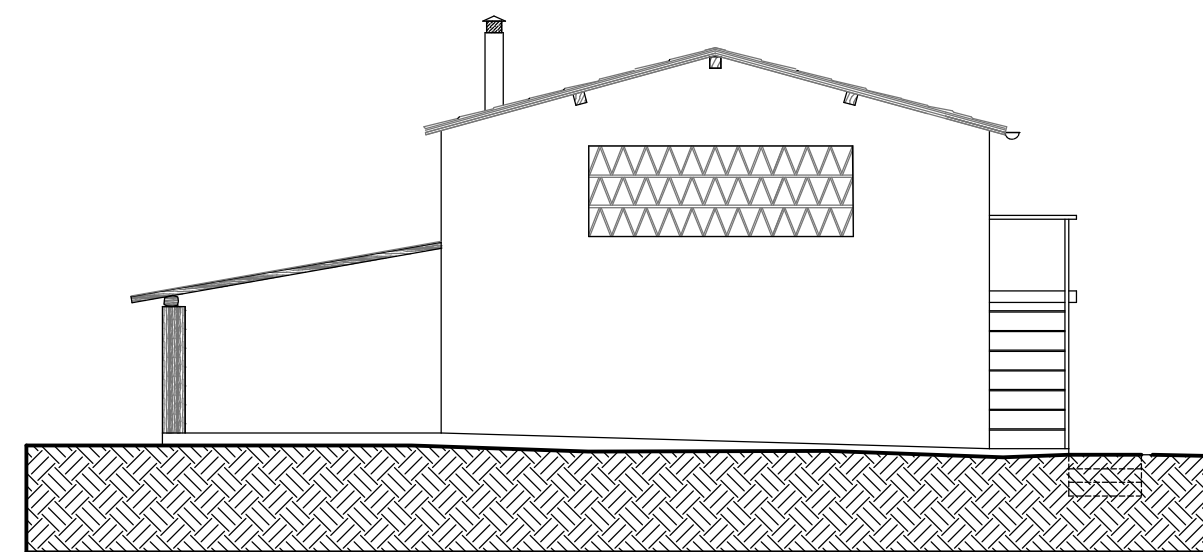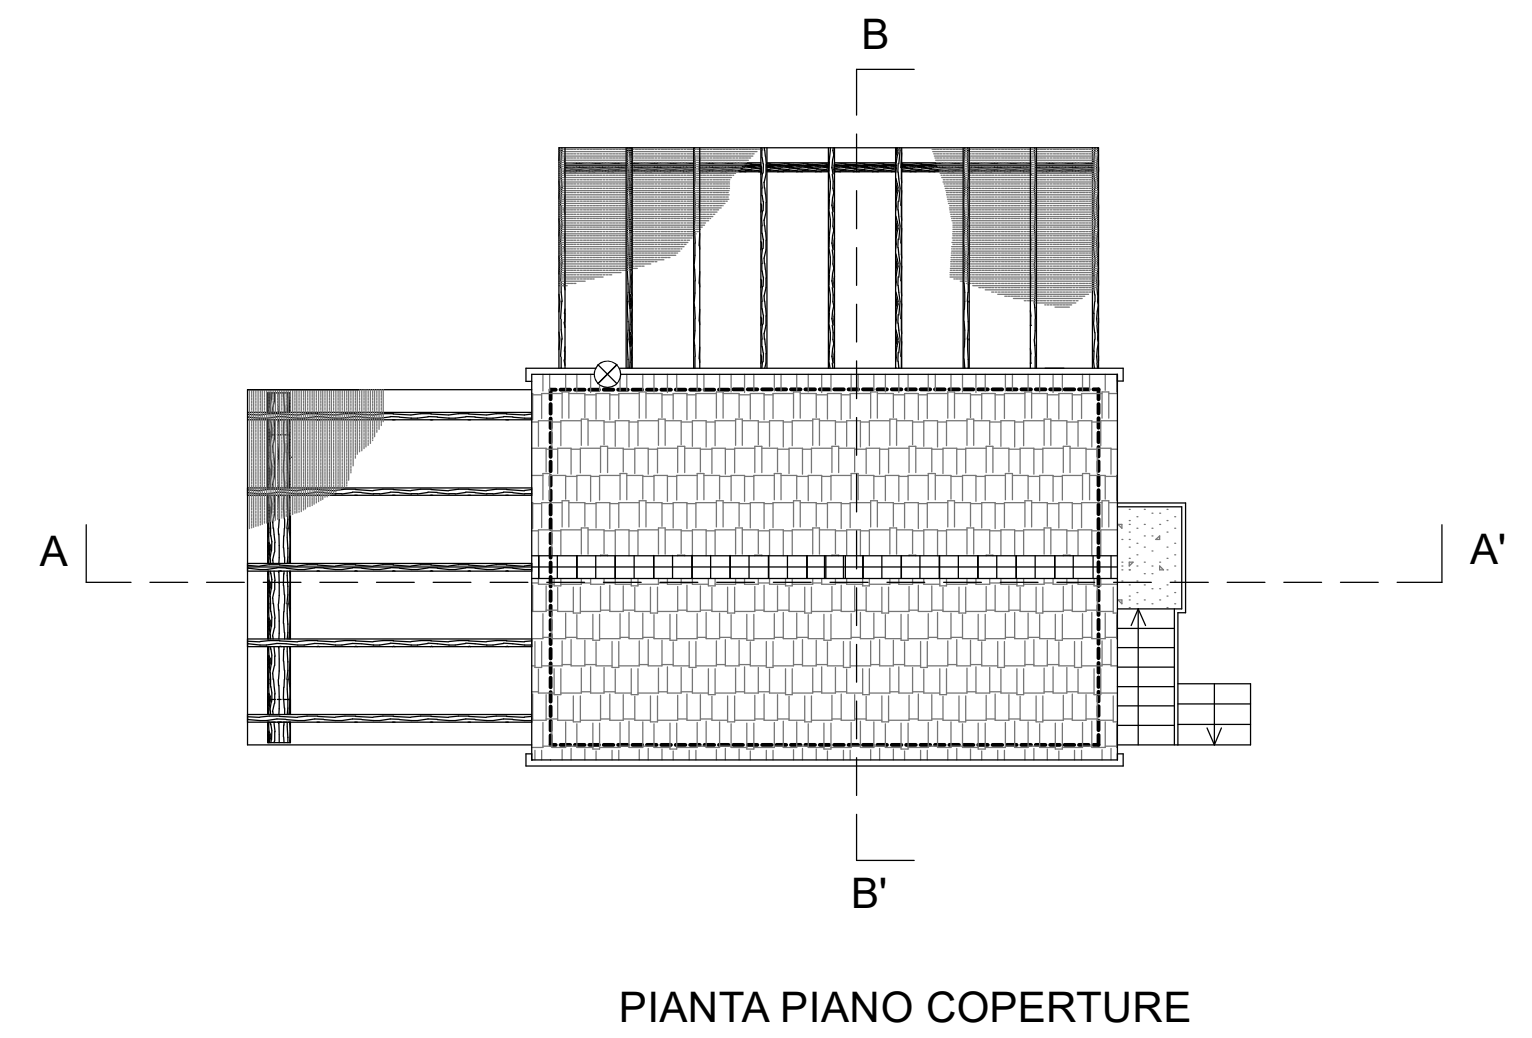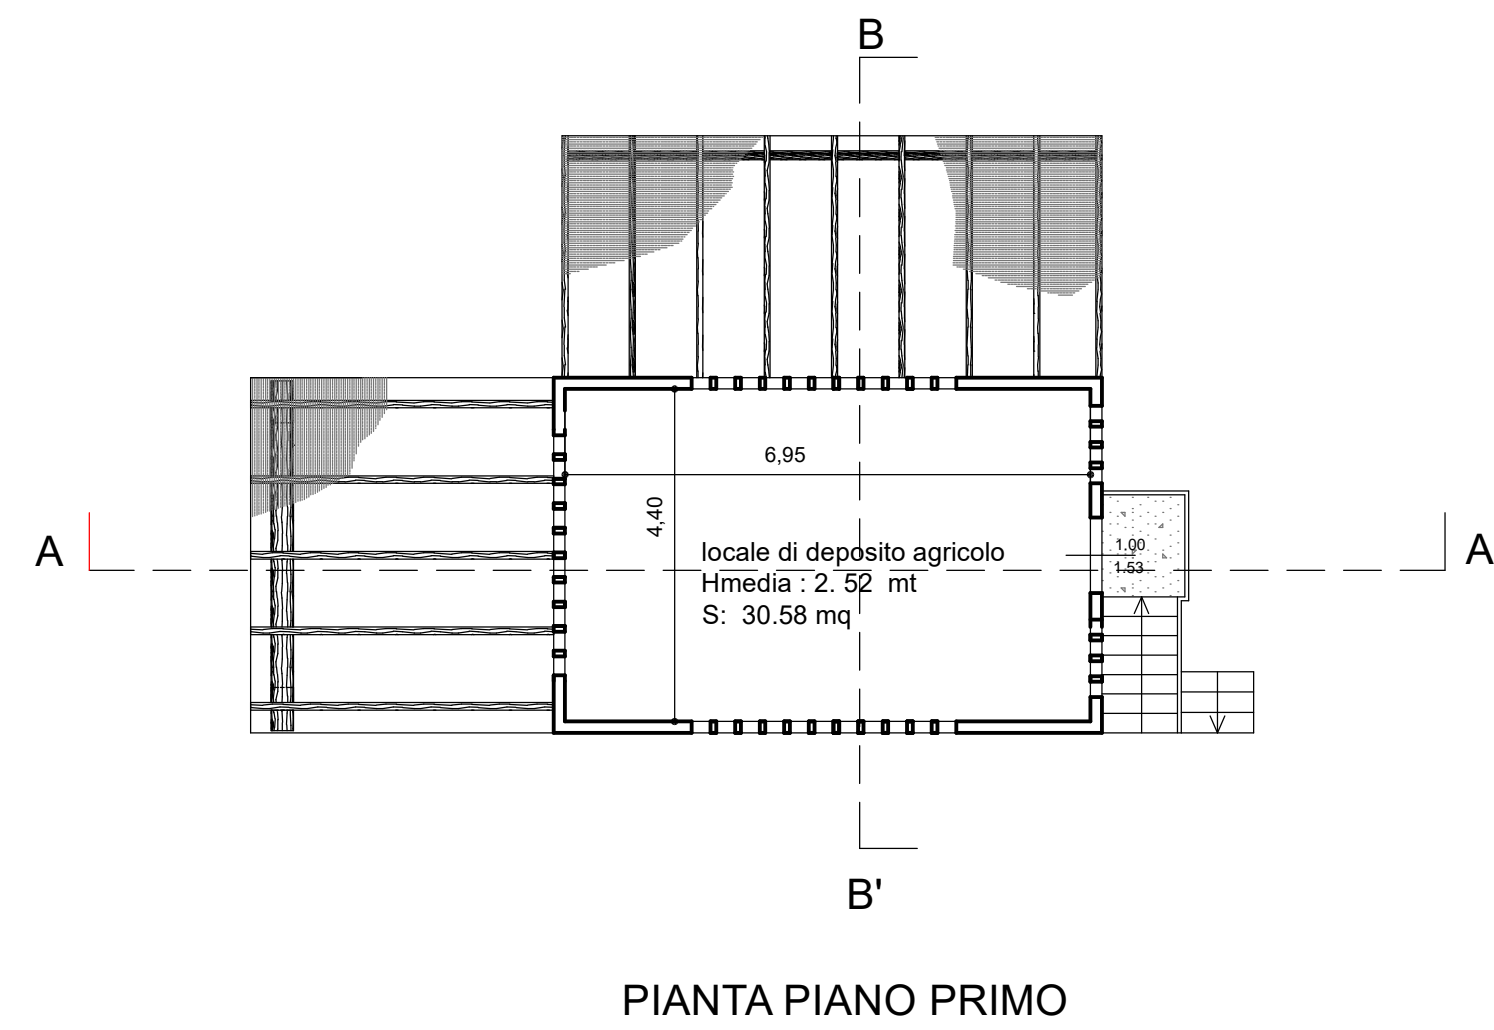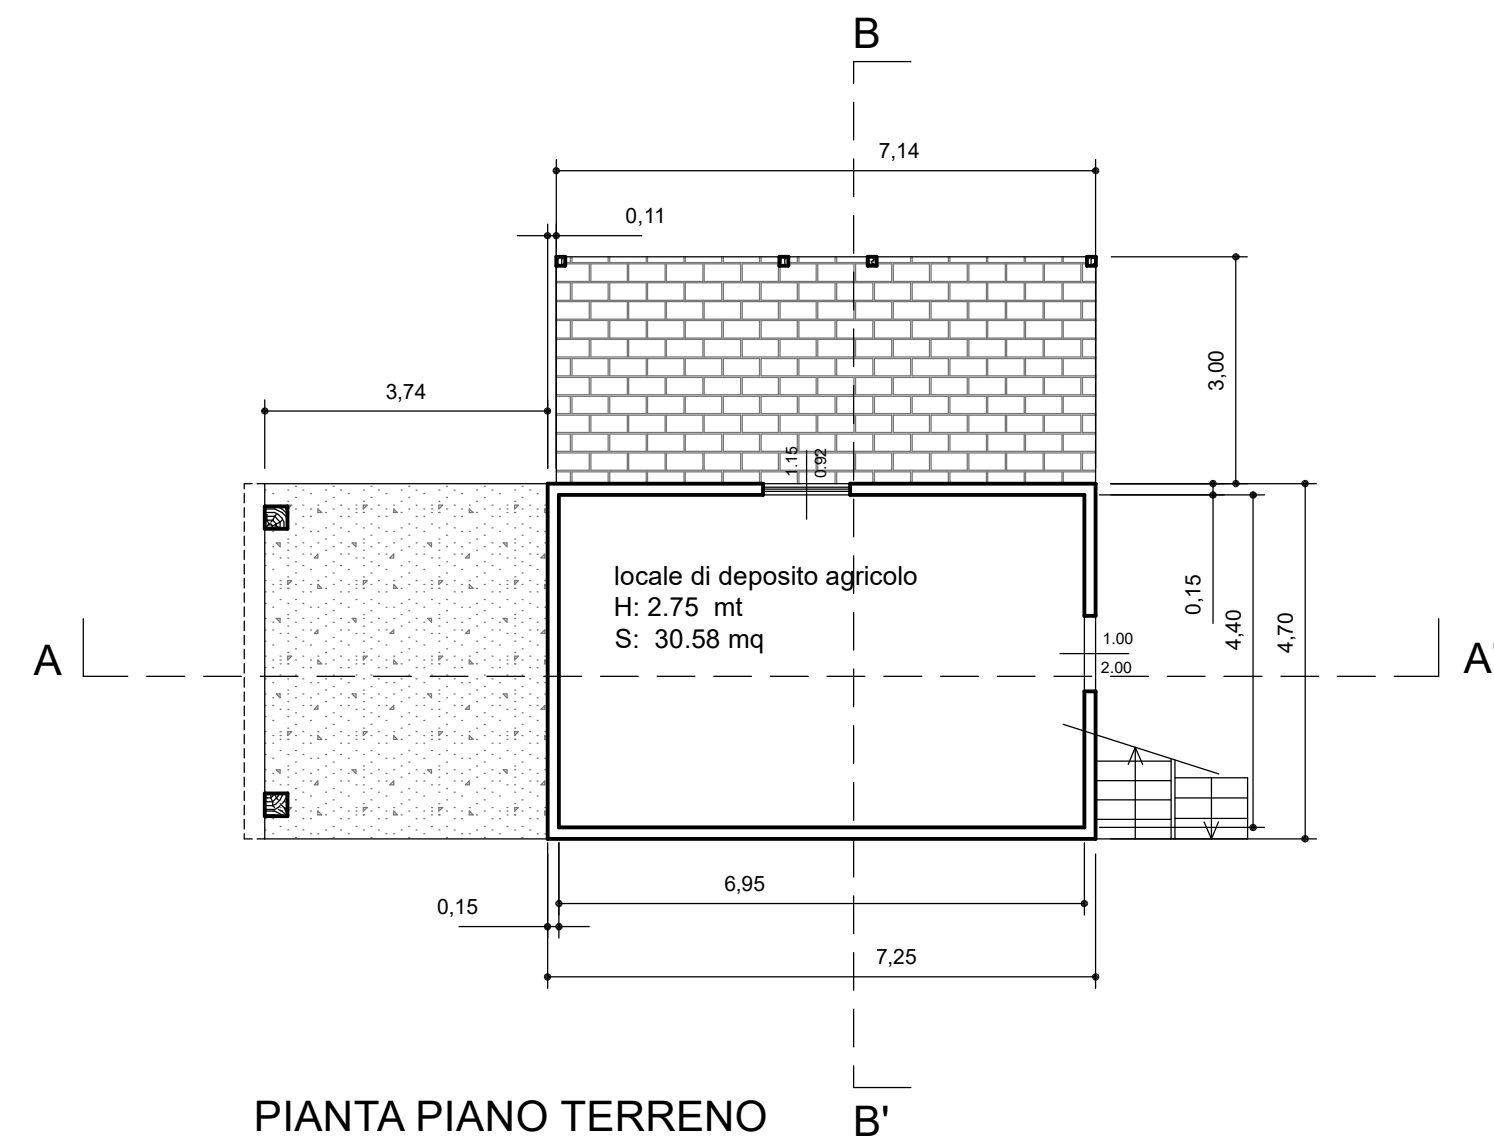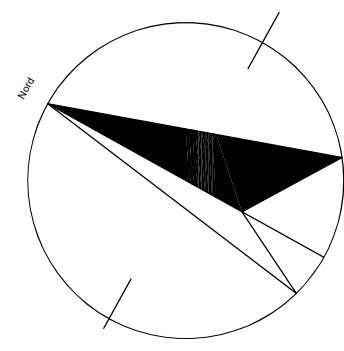


PROSPETTO SUD-OVEST

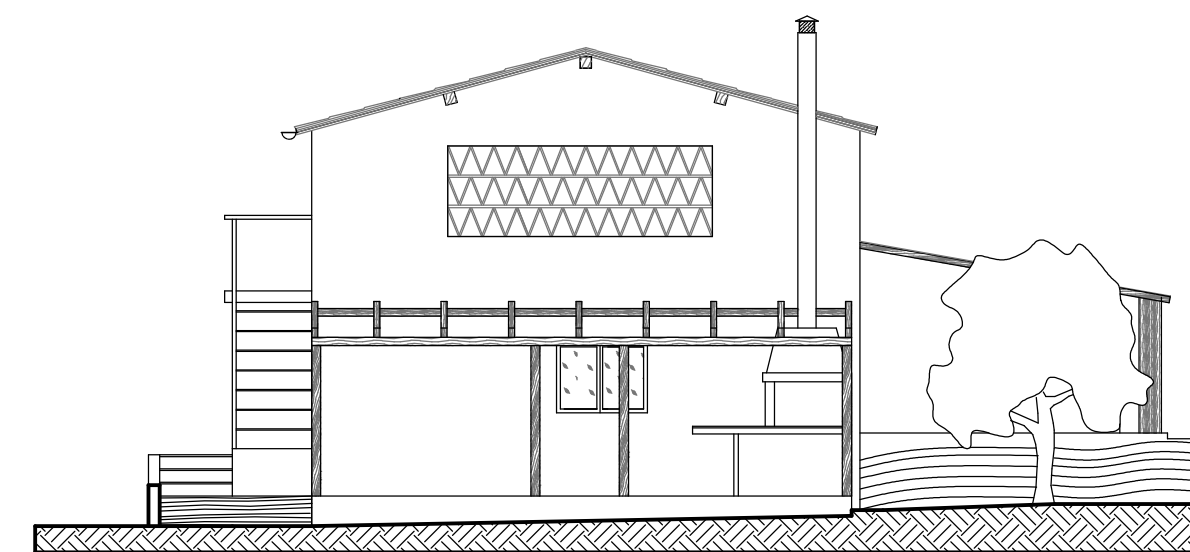


PROSPETTO NORD-EST

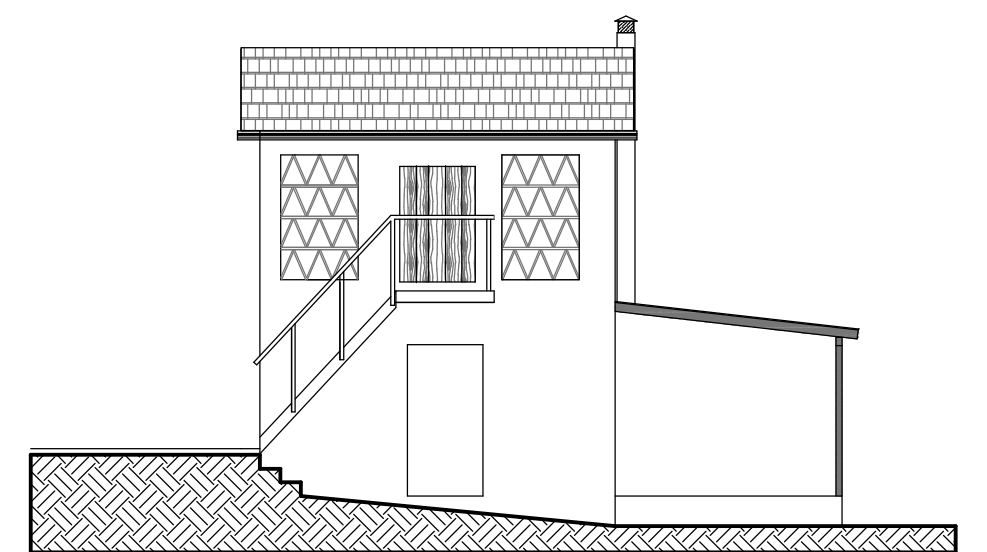


PROSPETTO SUD-EST

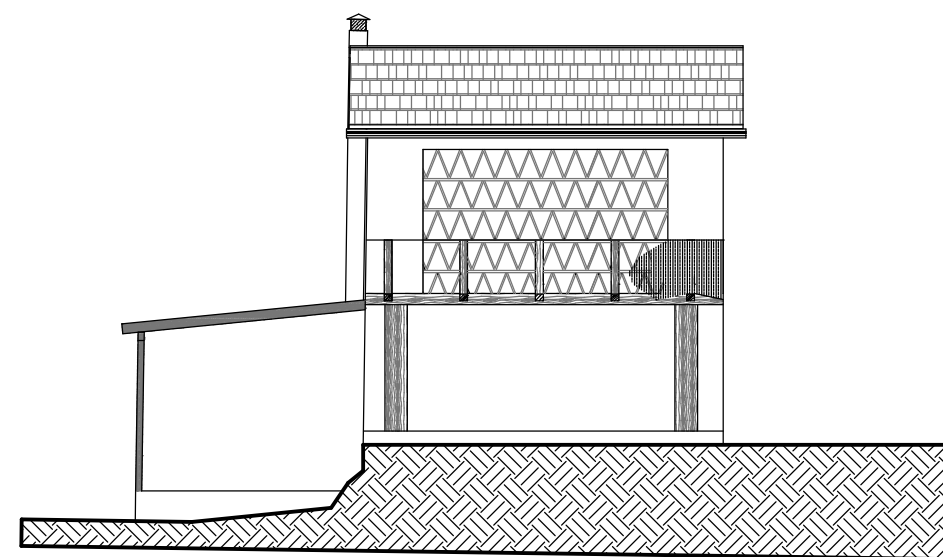

PROSPETTO NORD-OVEST

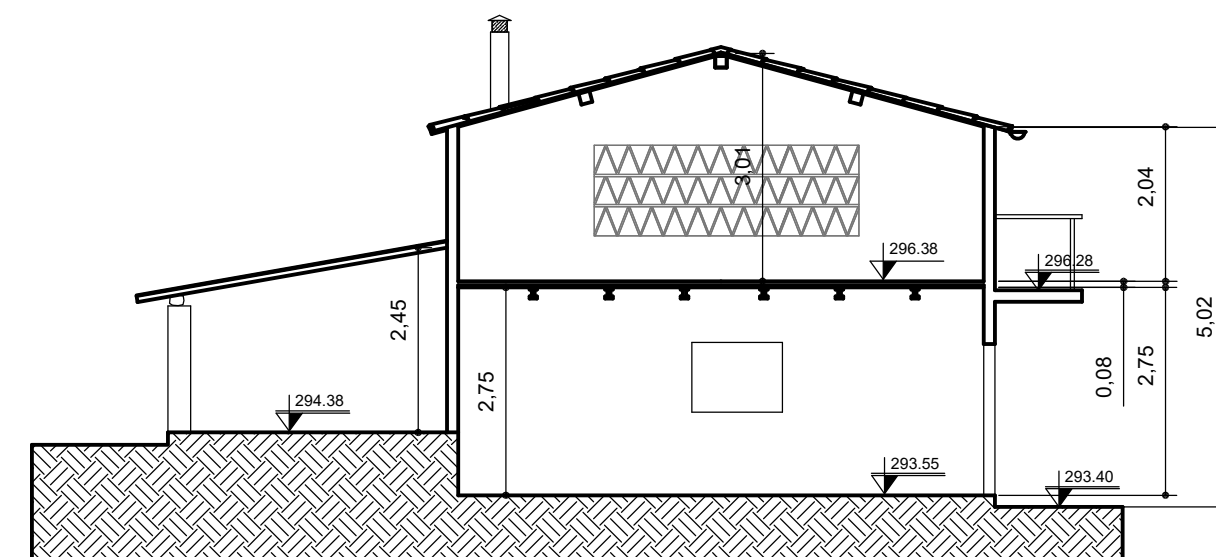

SEZIONE A-A'

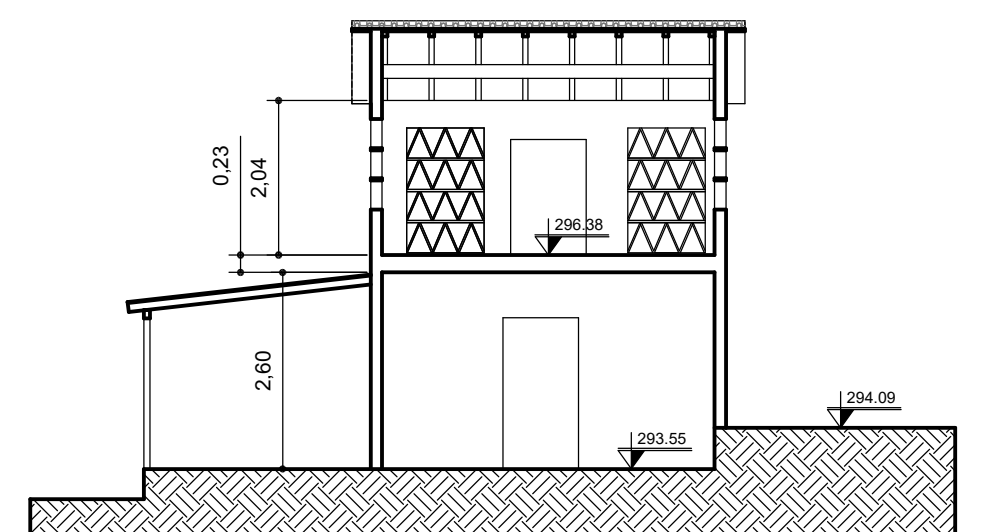

SEZIONE B-B'