

Progetto:

S.C.I.A.E. A SANATORIA PER
MODESTE MODIFICHE AD
ANNESSO AGRICOLO.
Articolo 37 DPR 380/01.

Località:
loc. Gaville - Podere Rimbrentoli,
comune di Figline e Incisa Valdarno (FI)

Proprietà:
ERMINI FRANCESCO
via di Gaville 28, Figline Incisa Valdarno

Gruppo di Lavoro

Tecnico Asseveratore.

Geom. Aldo Cavicchioni, c.f. CVCLDA61822A794D, via M.
Mannini nc 26 - Pontassieve (FI)




Professionisti per lo sviluppo e riqualificazione agro-ambientale
Pontassieve - Firenze - Tuscany info@progeonetwork.com
www.progeonetwork.it


OGGETTO: PLANIMETRIE DI INQUADRAMENTO	TAV. 1
	STATO: ☐ ATTUALE ☐ PROGETTO ☐ SOVRAPPOSTO
SCALA:	

REV	DESCRIZIONE	ESEG.	CONTR.	DATA
1	REVISIONE S	AB	AC	MAGGIO 2026


NOME FILE: U:\C\ERMINI\PROGETTO5\PIANTE-SEZIONE-PROSPETTI.dwg

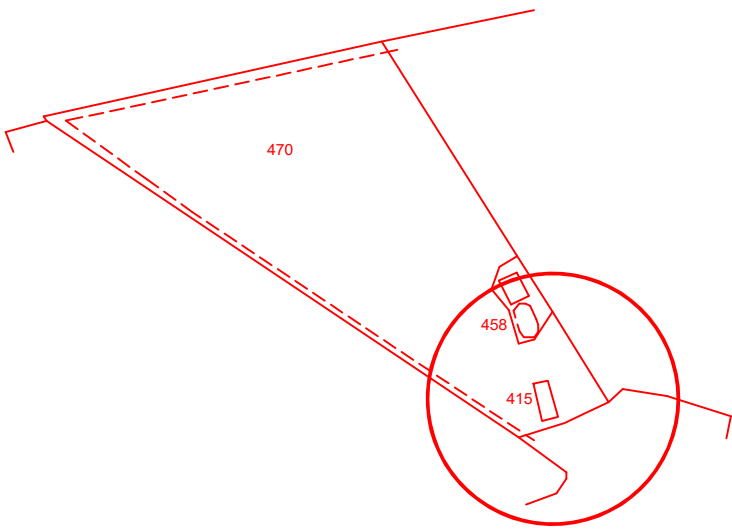


PLANIMETRIA CATASTALE - FOGLIO 56 - PARTICELLE 415 - 458 - 470

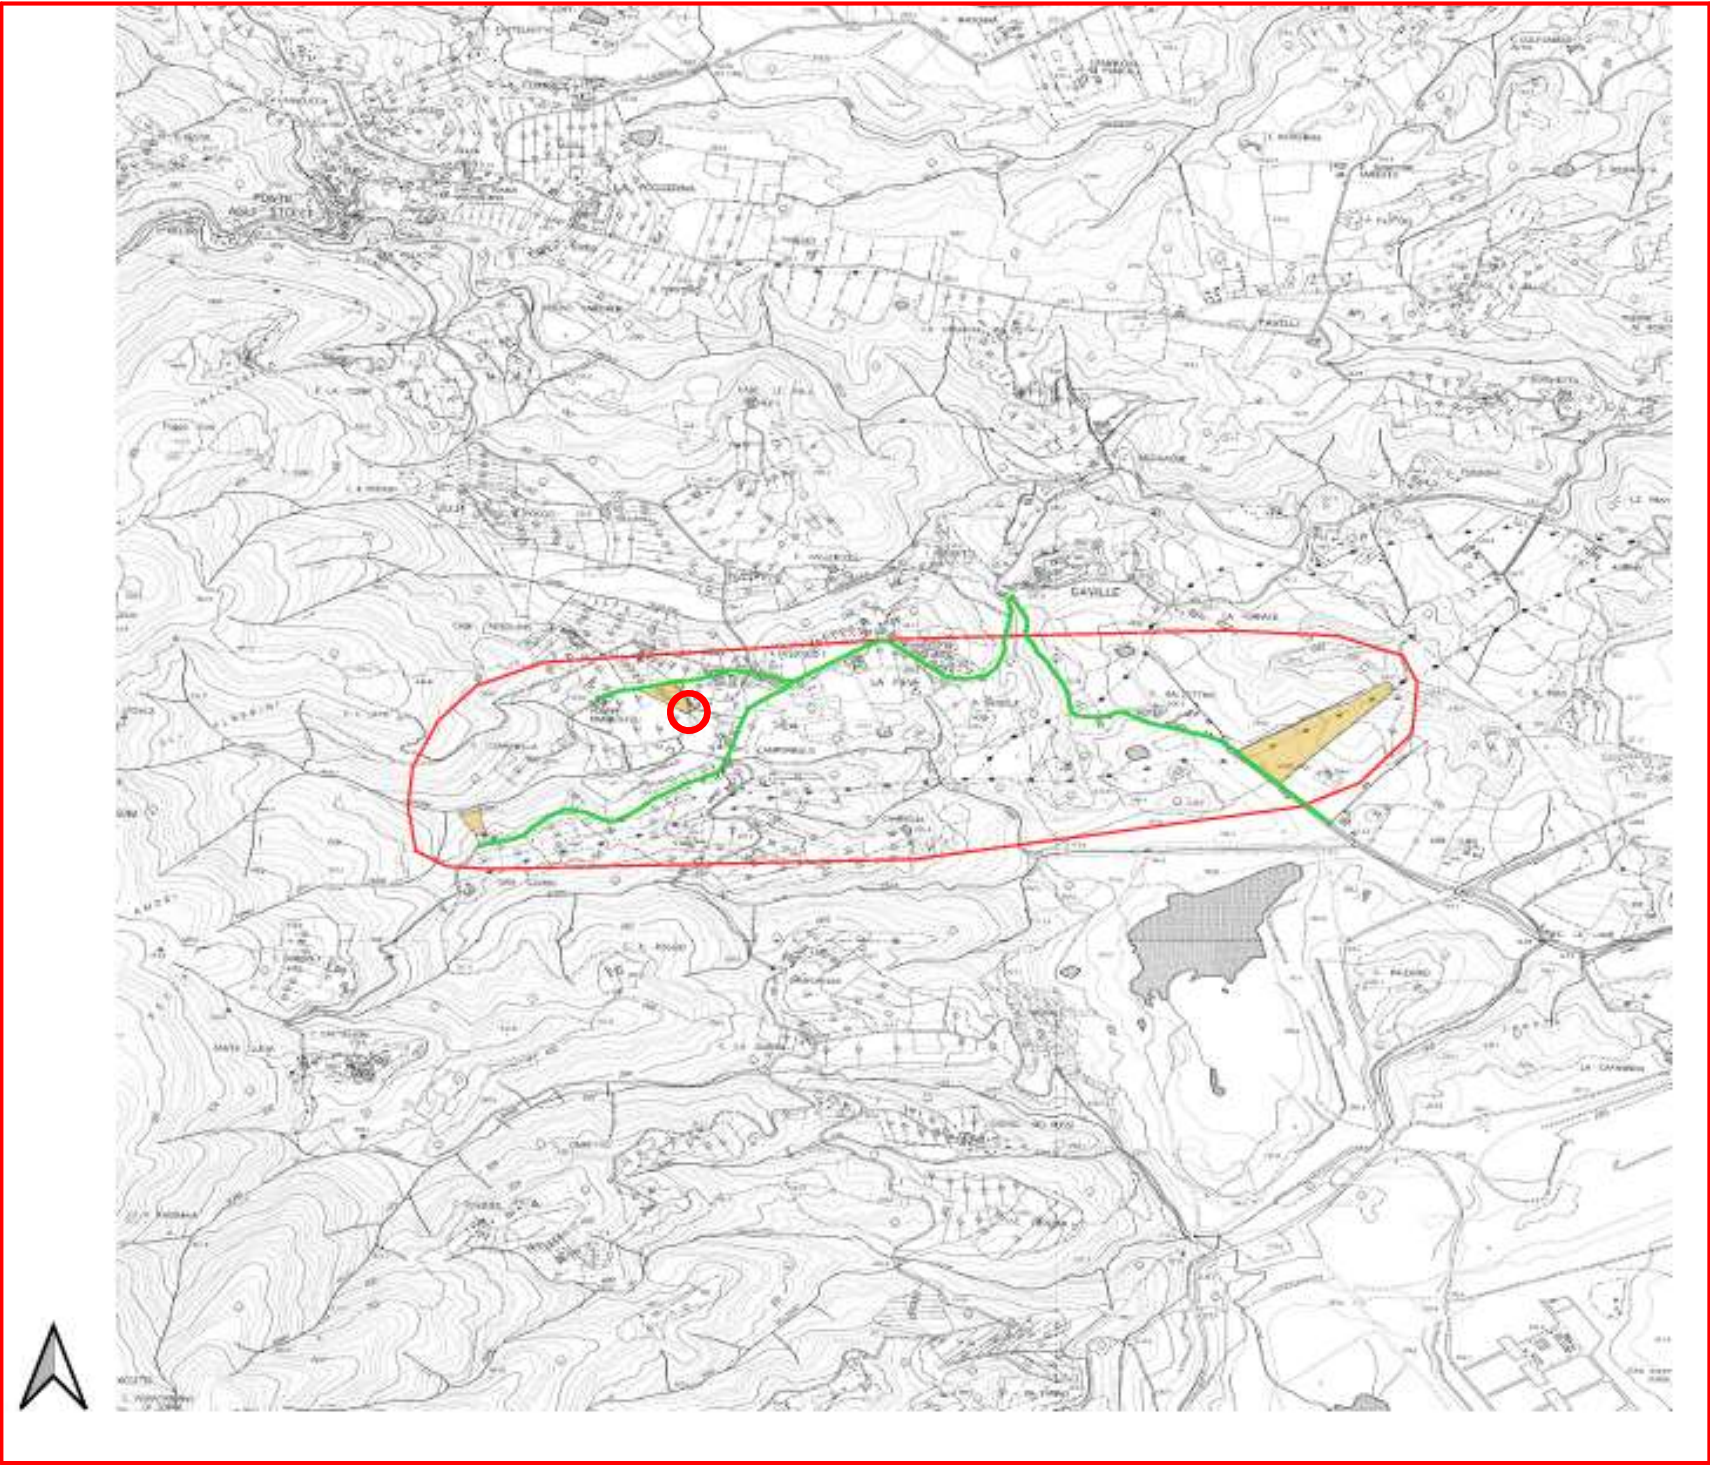

ESTRATTO CTR

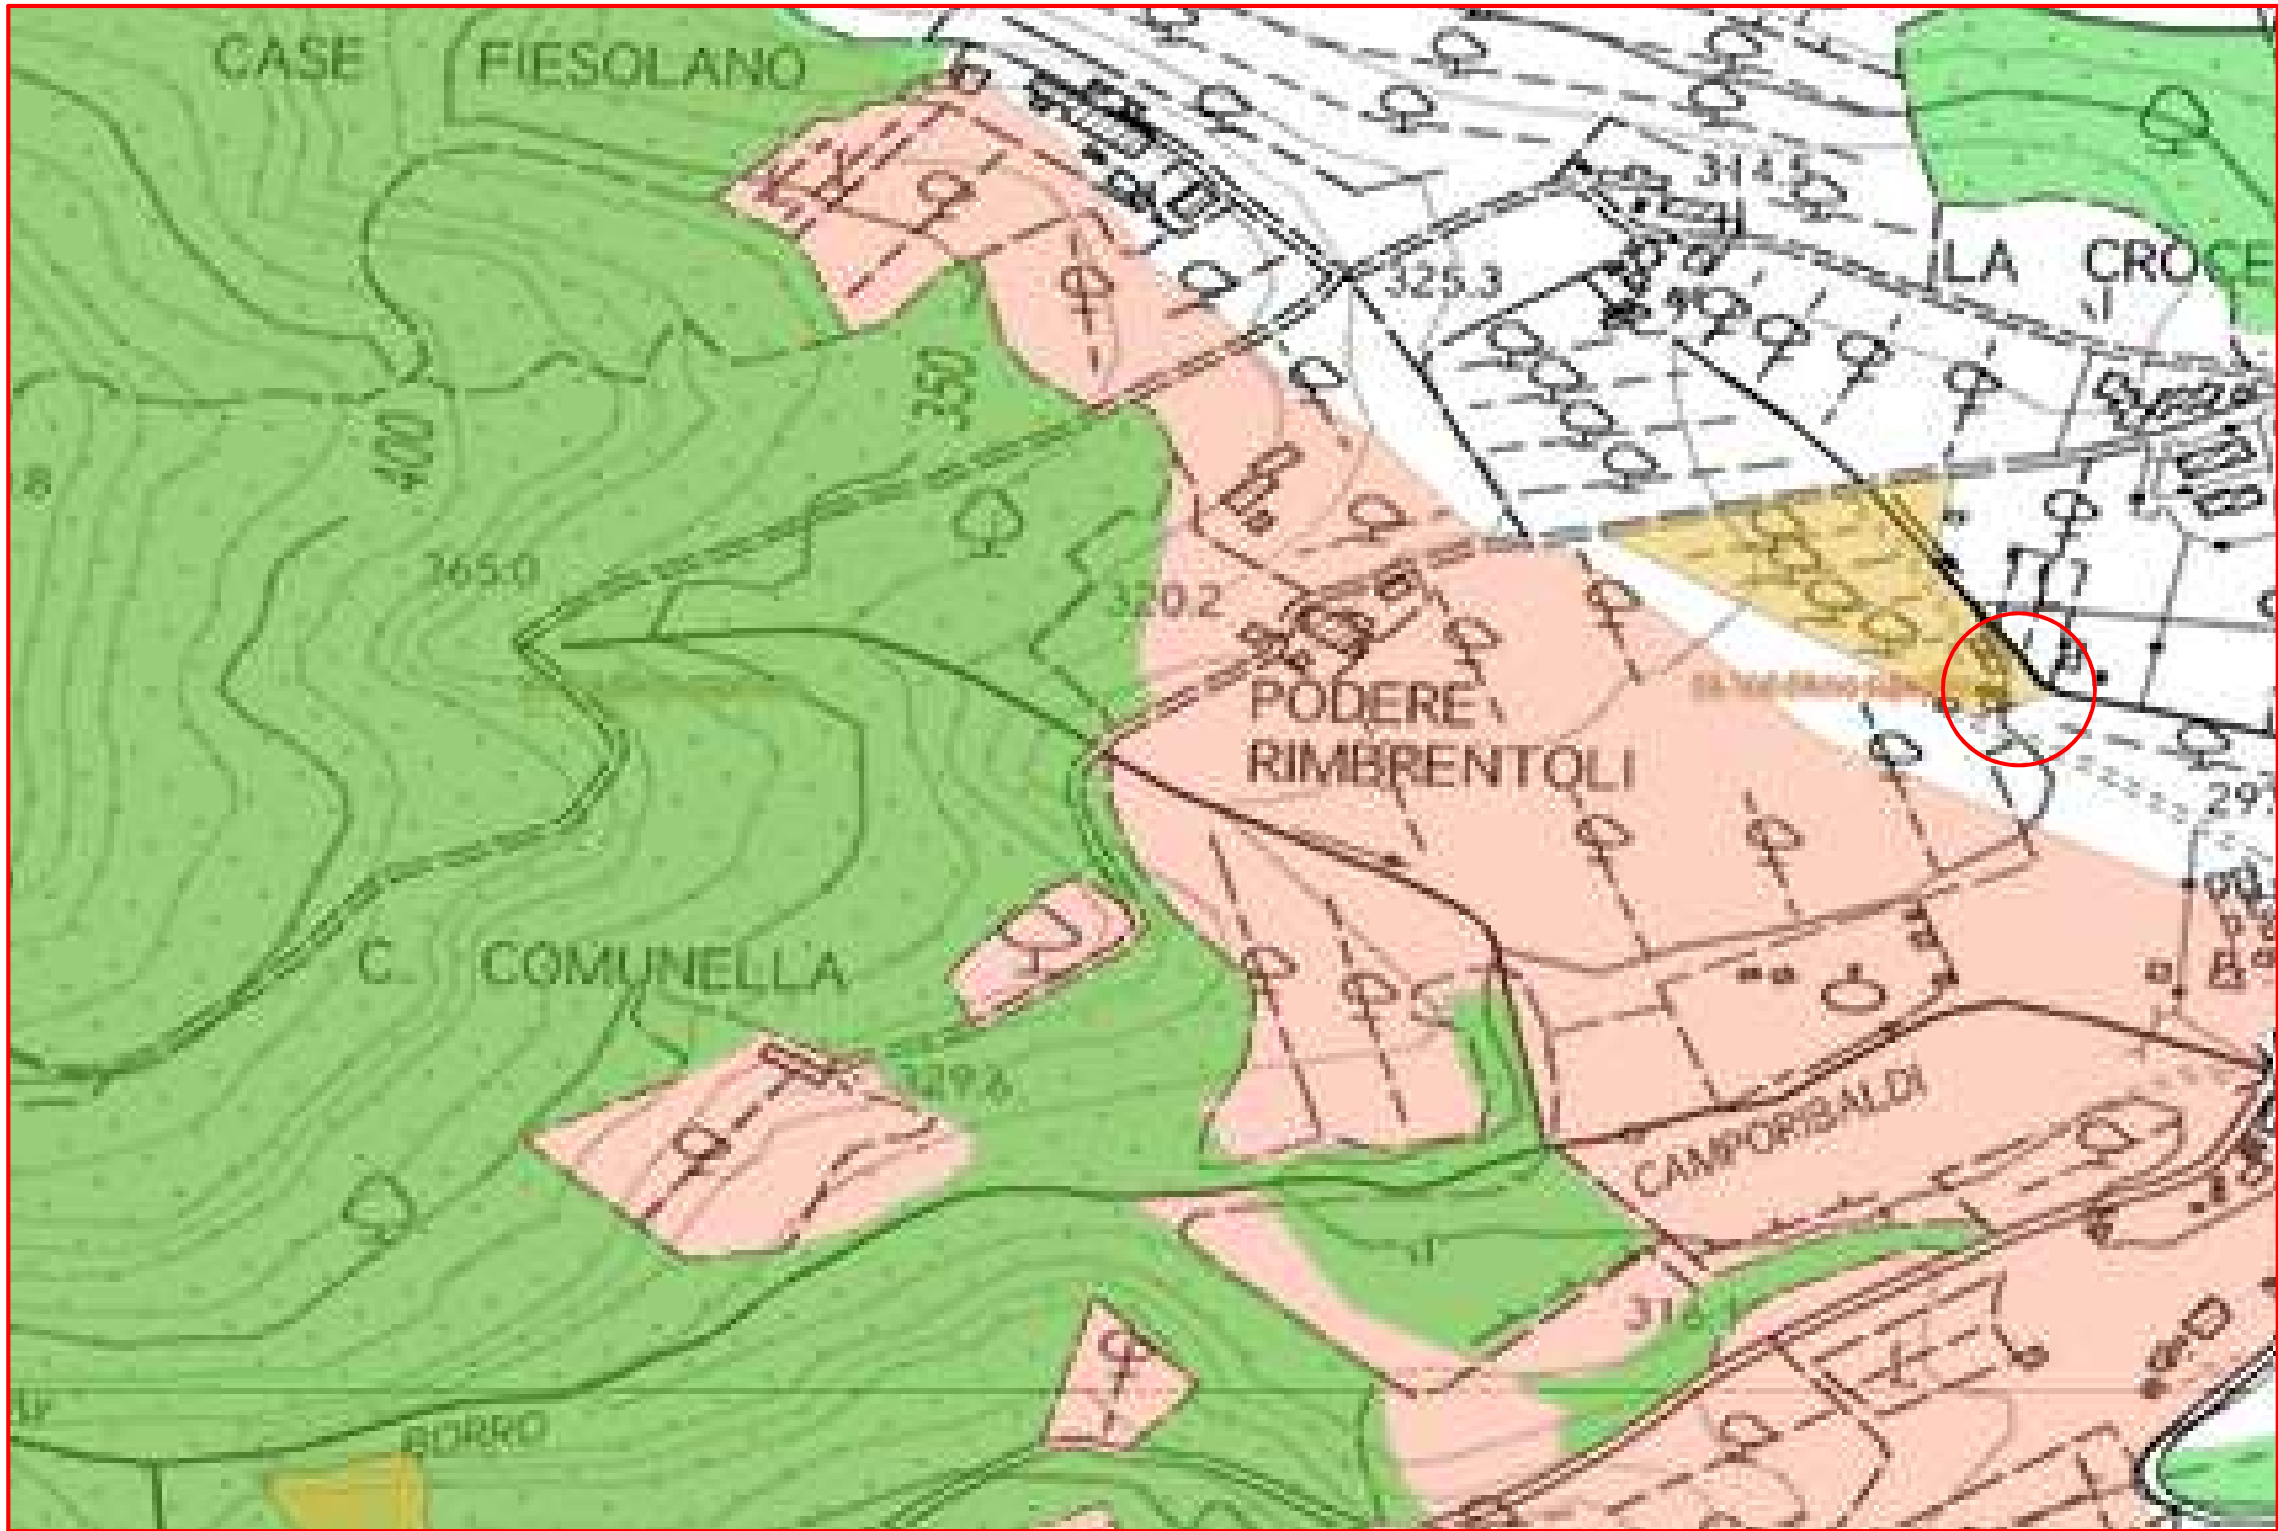

ESTRATTO VINCOLO IDROGEOLOGICO
E PAESAGGISTICO

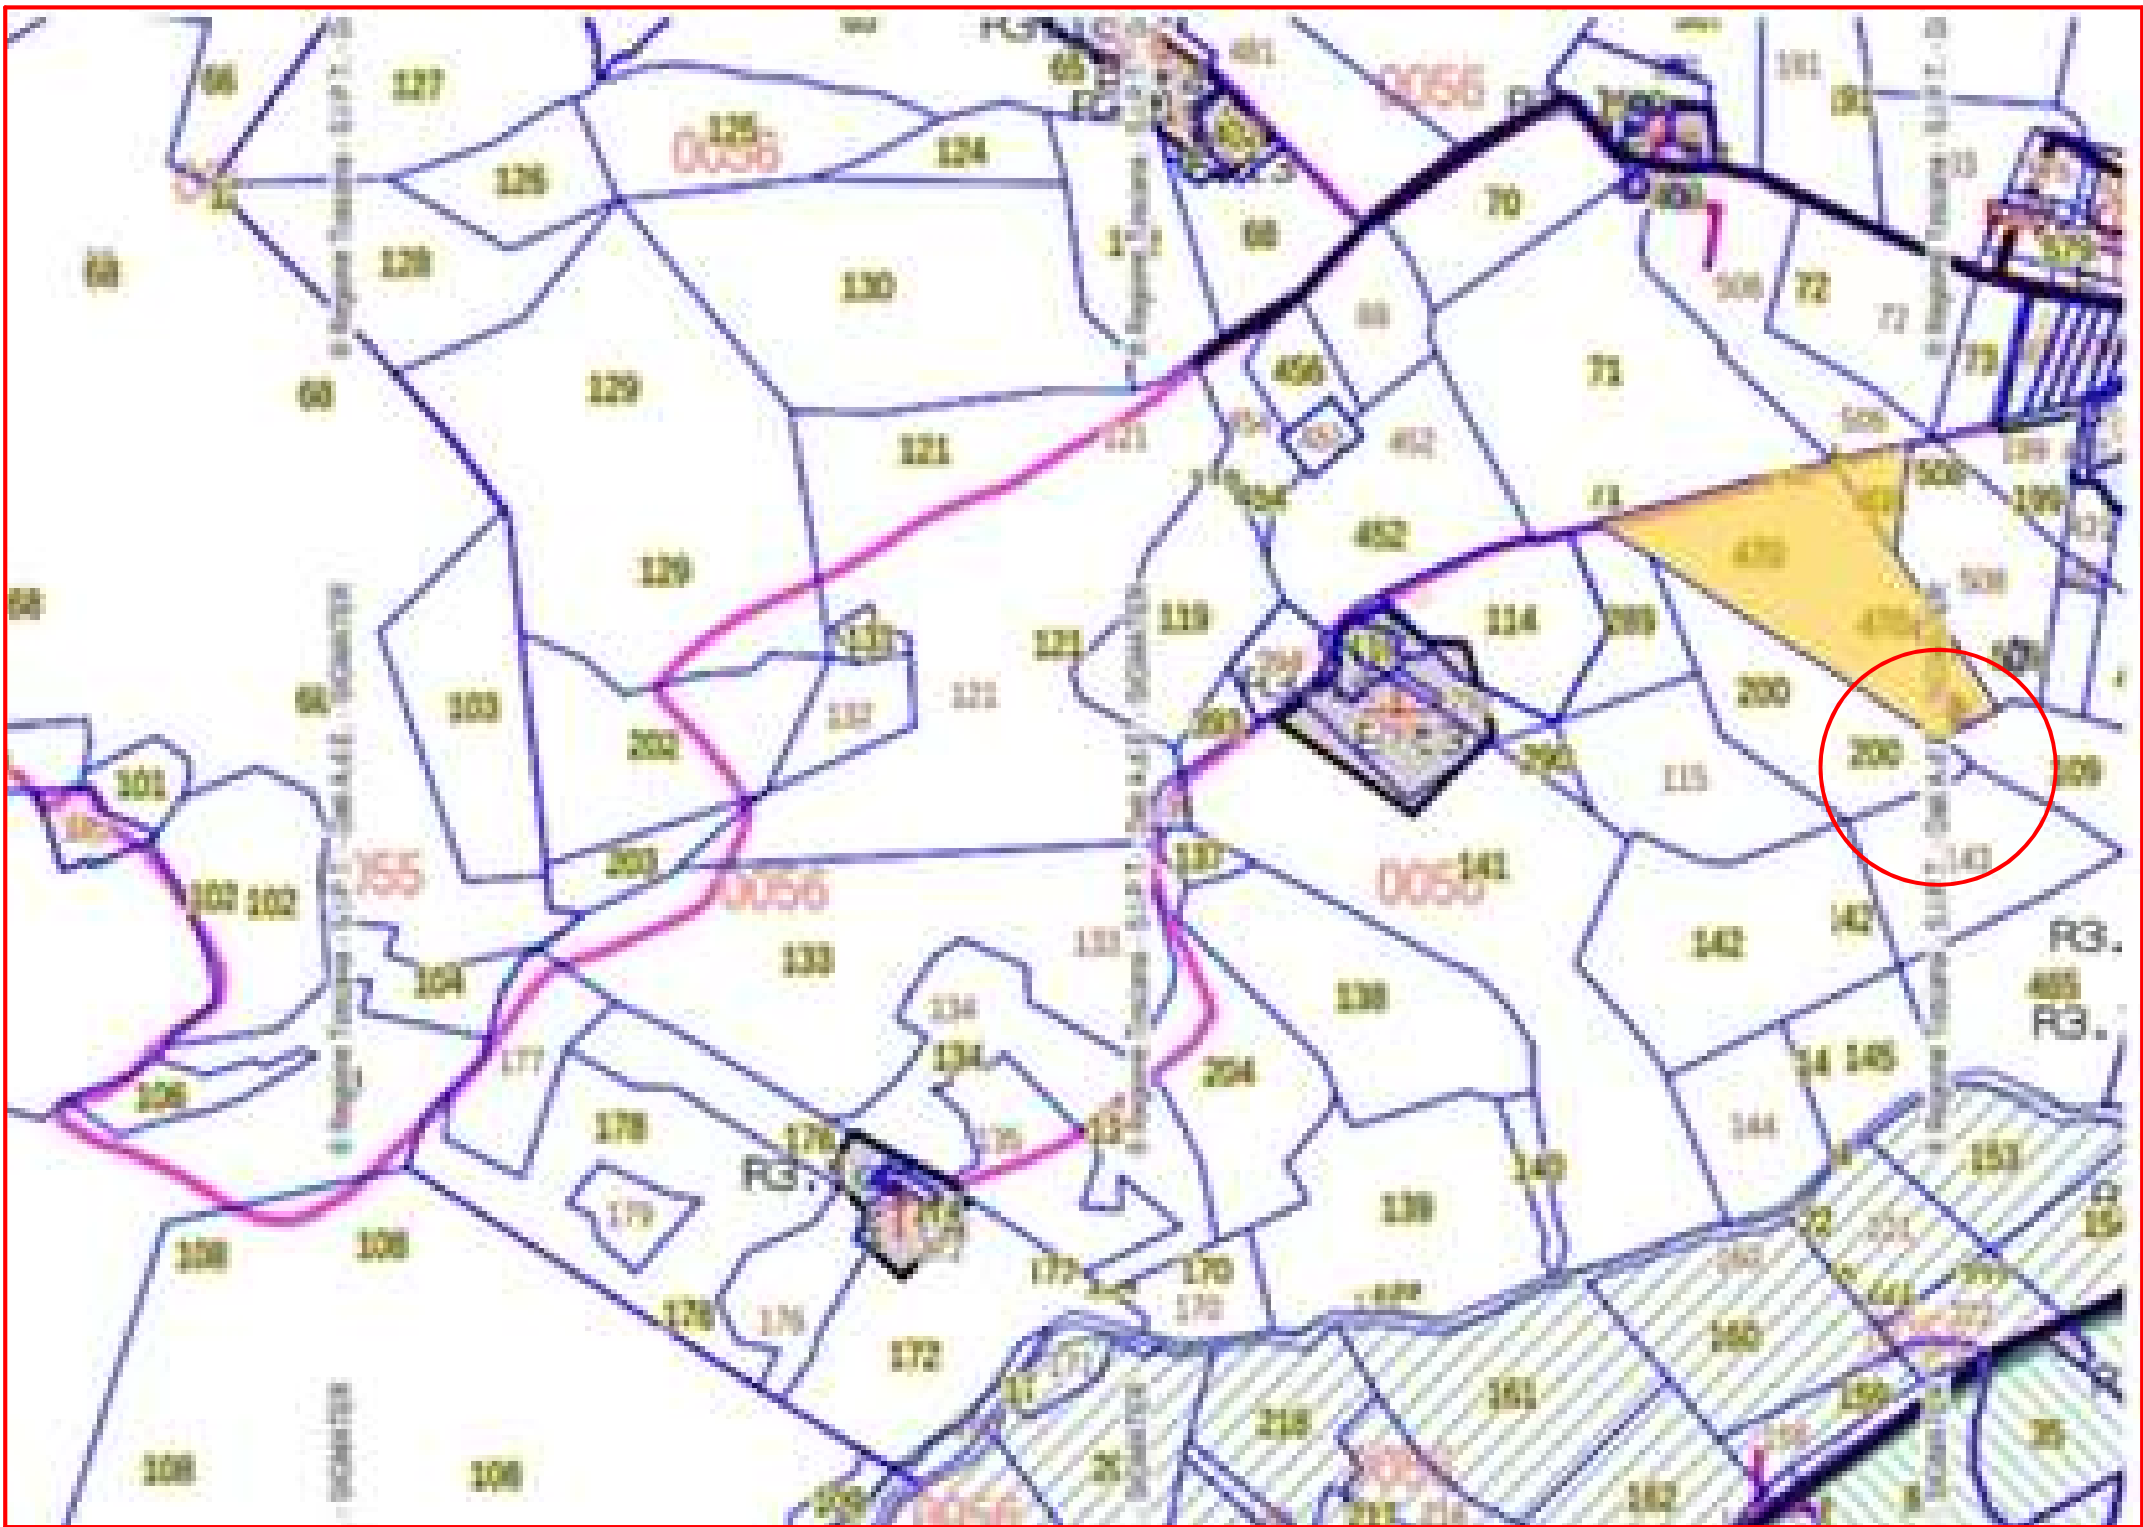

ESTRATTO DAL PIANO OPERATIVO COMUNALE